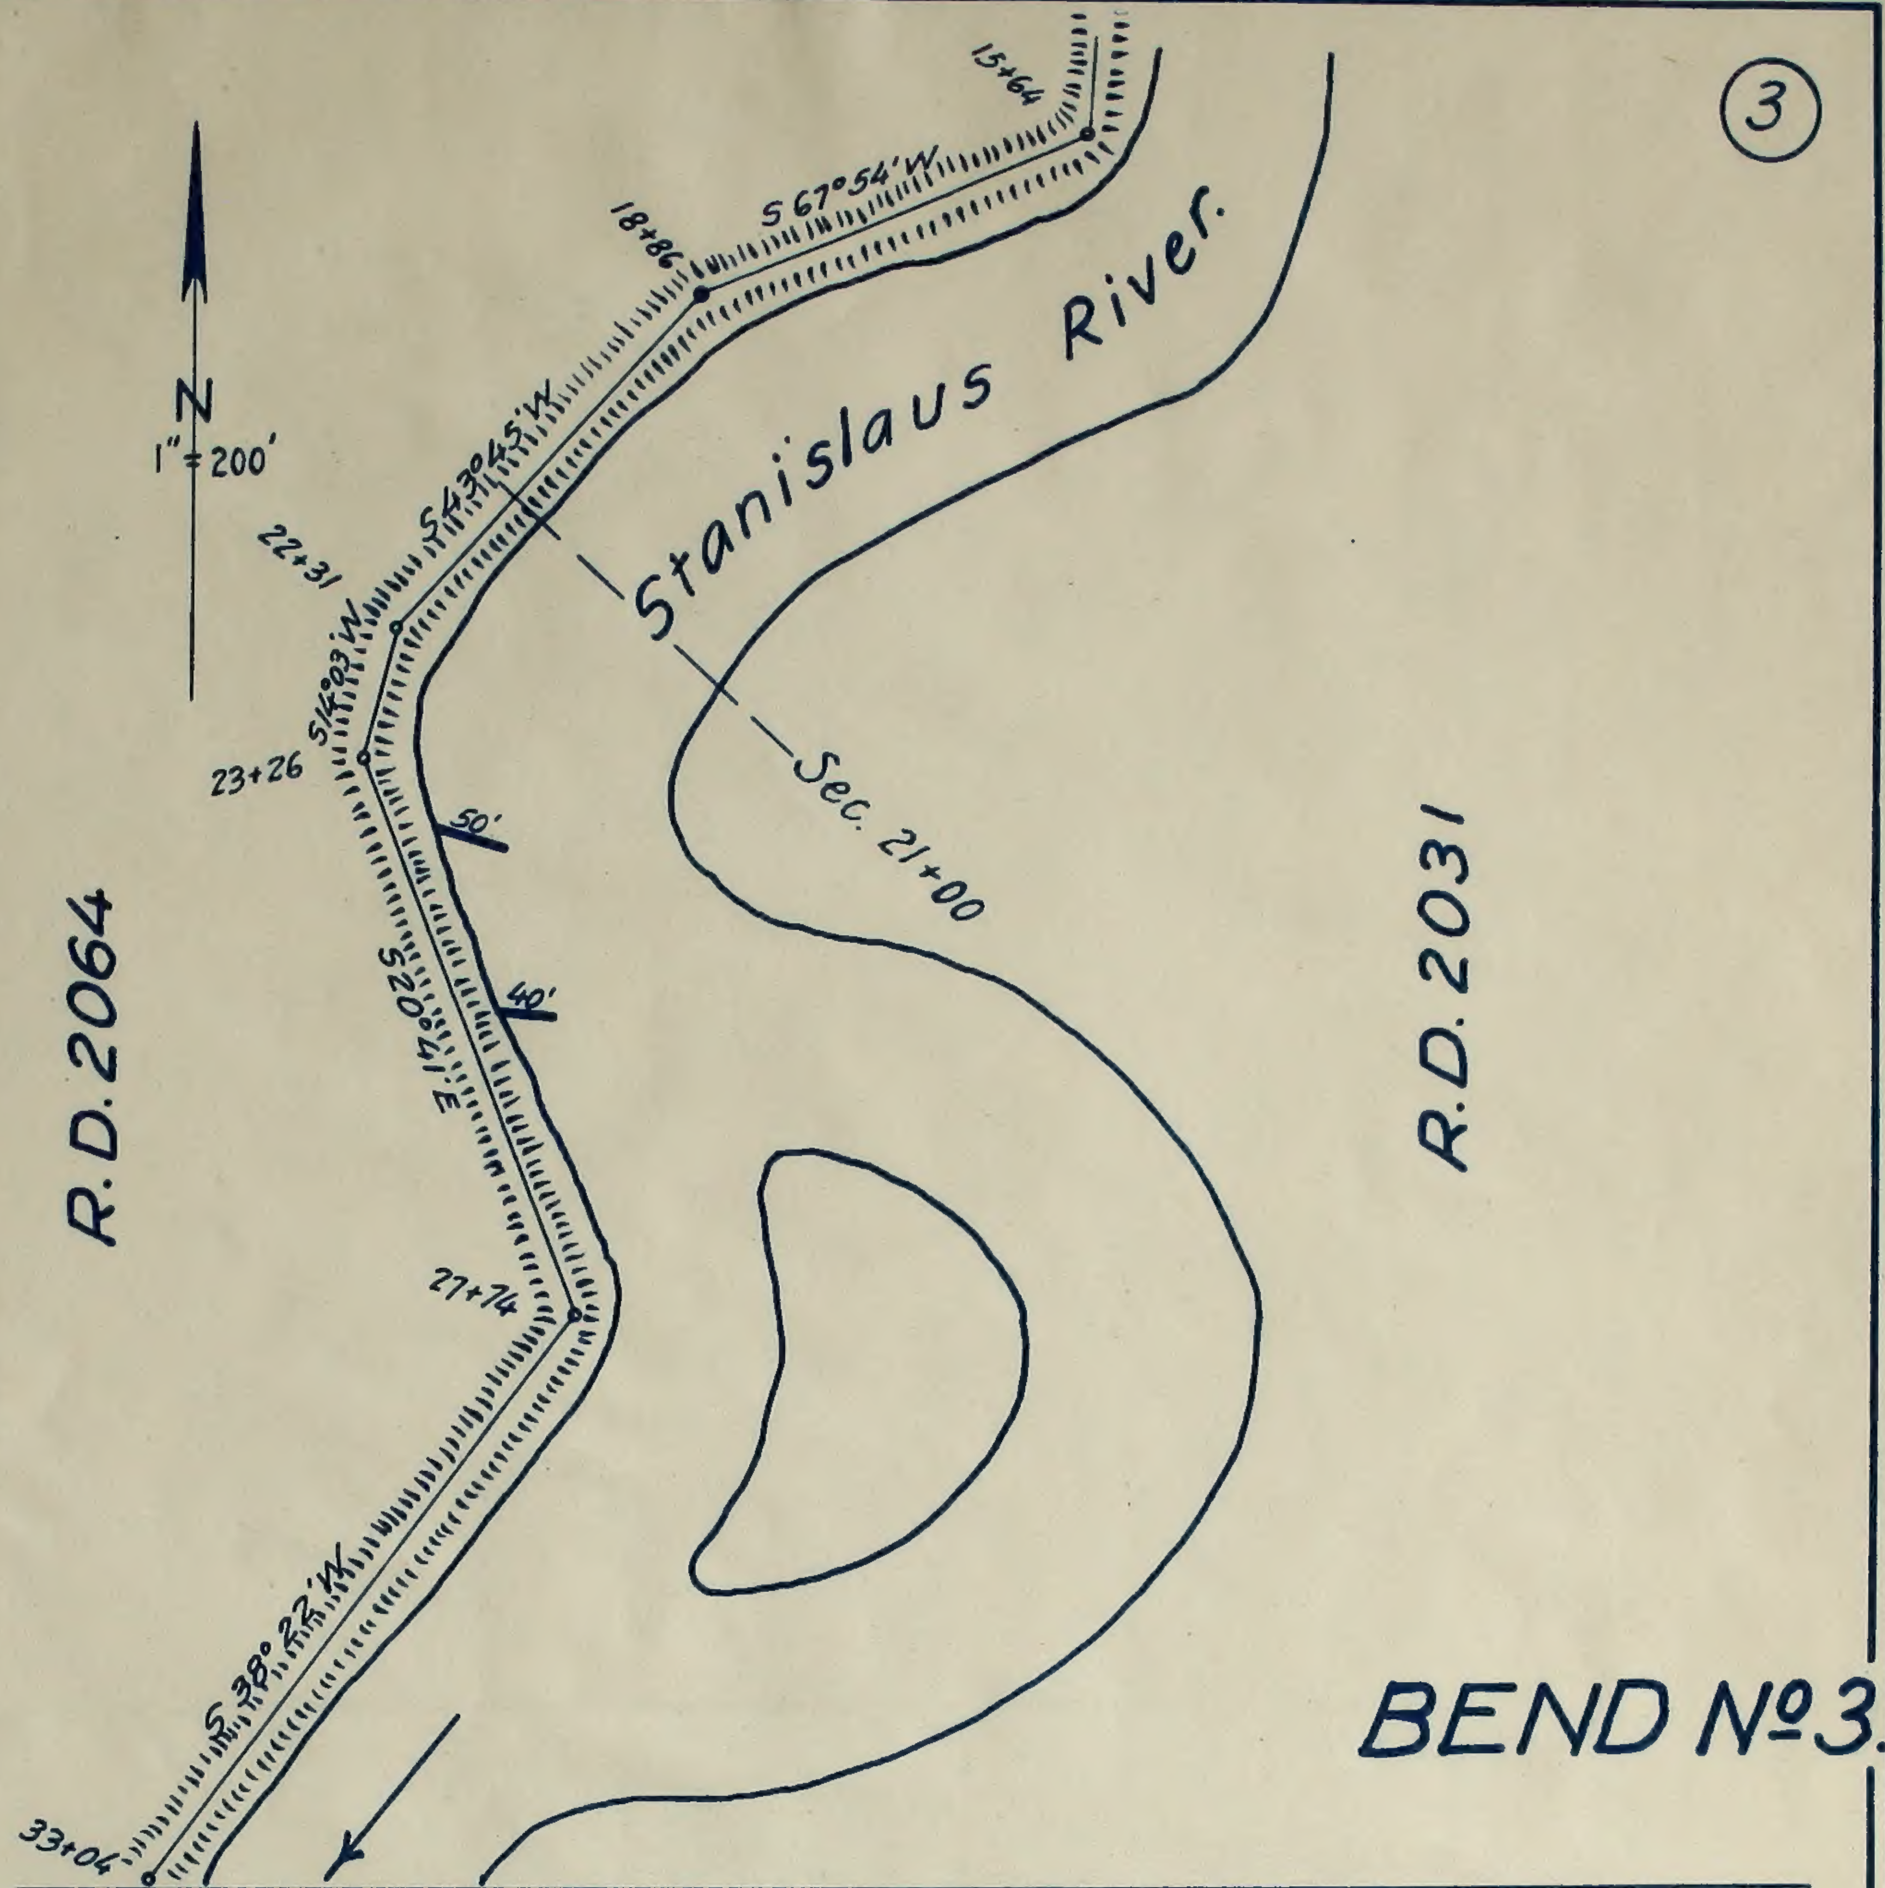
③
15+64
S 67°54'W
18+86
Stanislaus River.
N
1" = 200'
S43°45'W
22+31
S14°03'W
23+26
50'
40'
S20°41'E
Sec. 21+00
R.D. 2064
R.D. 2031
27+74
S 38°22'W
33+04

BEND Nº 3.

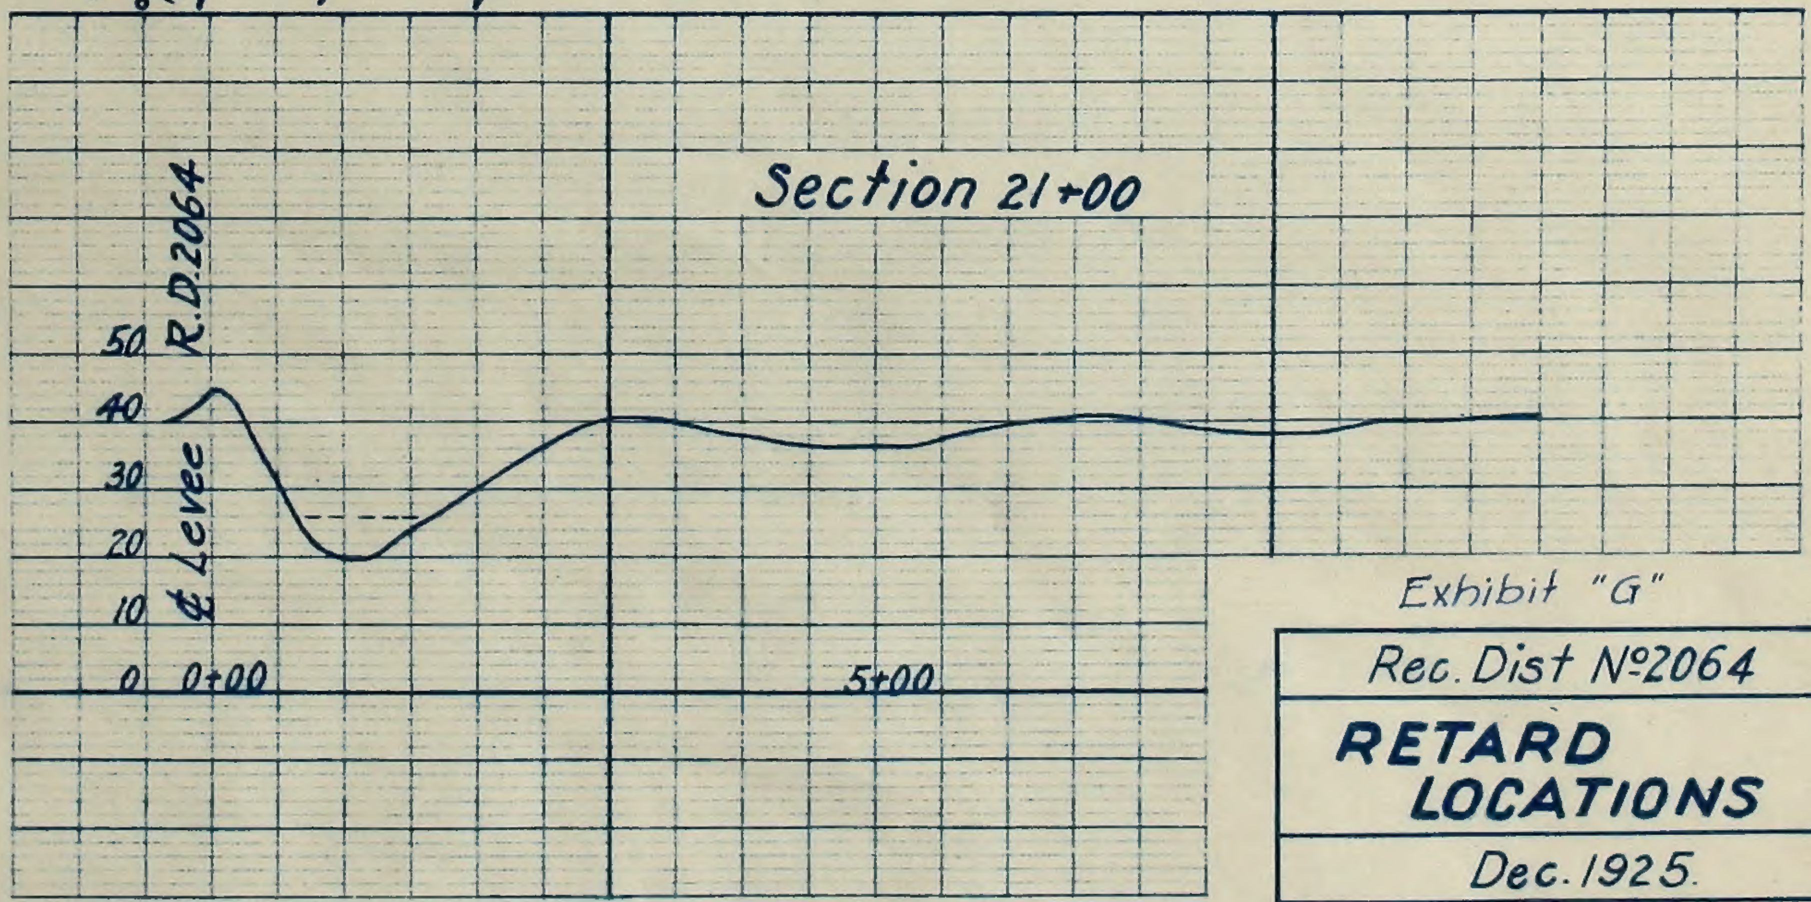

Exhibit "G"

Rec. Dist Nº2064

RETARD LOCATIONS

Dec. 1925.

Harmon S Bonte, Engr. D-216²

1966.X244.001